




ESCALERA
0+029.00

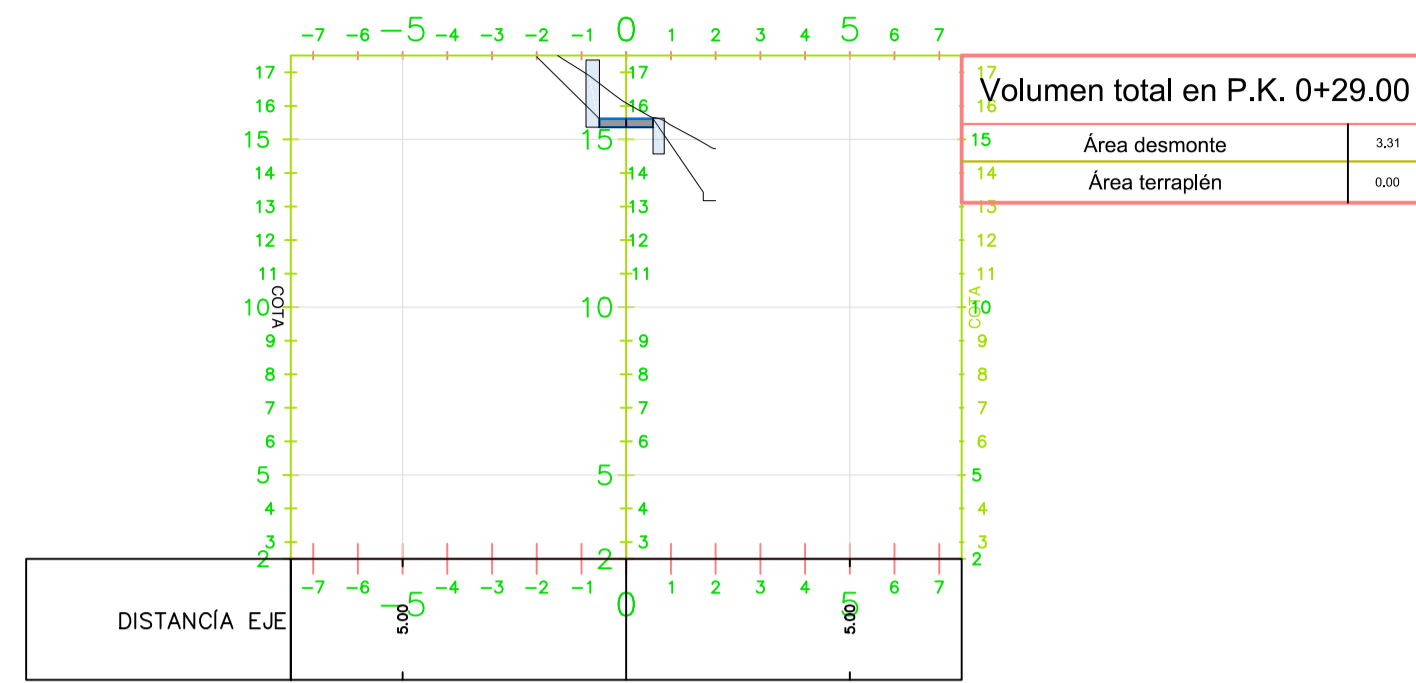


ESCALERA
0+030.00

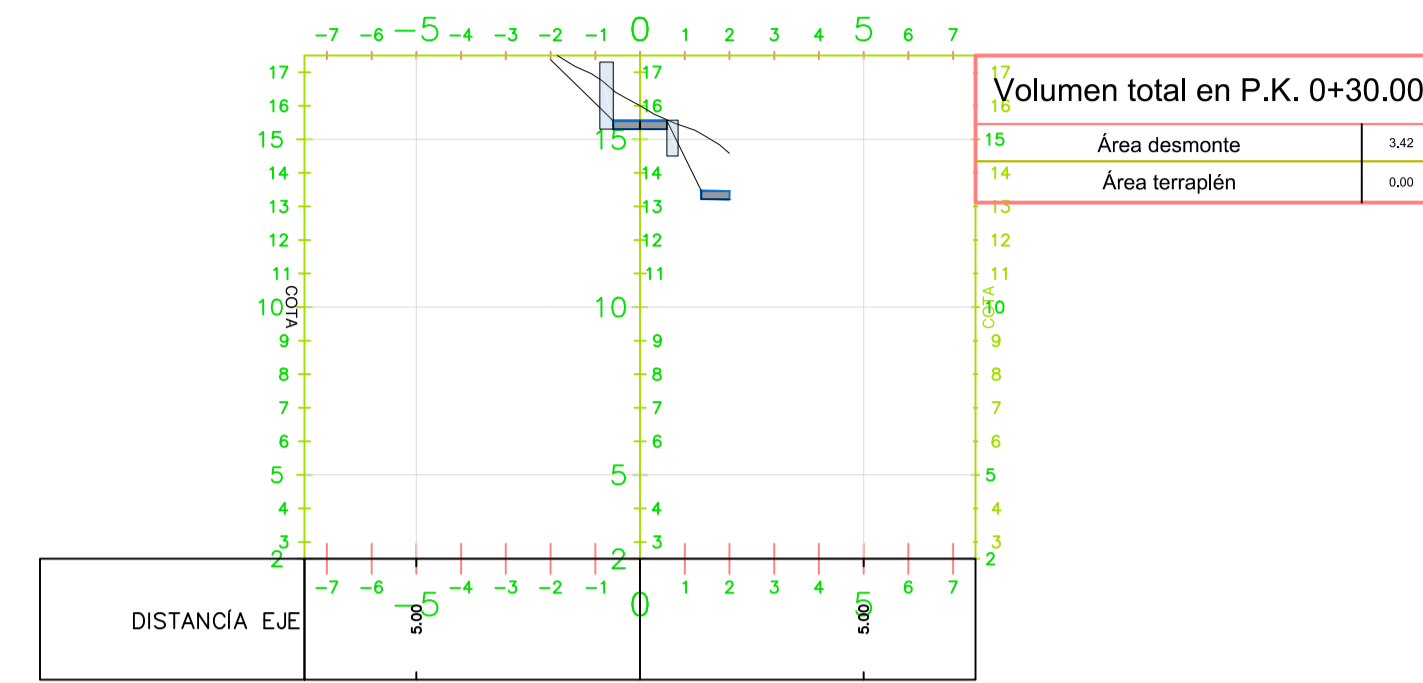


ESCALERA
0+035.00

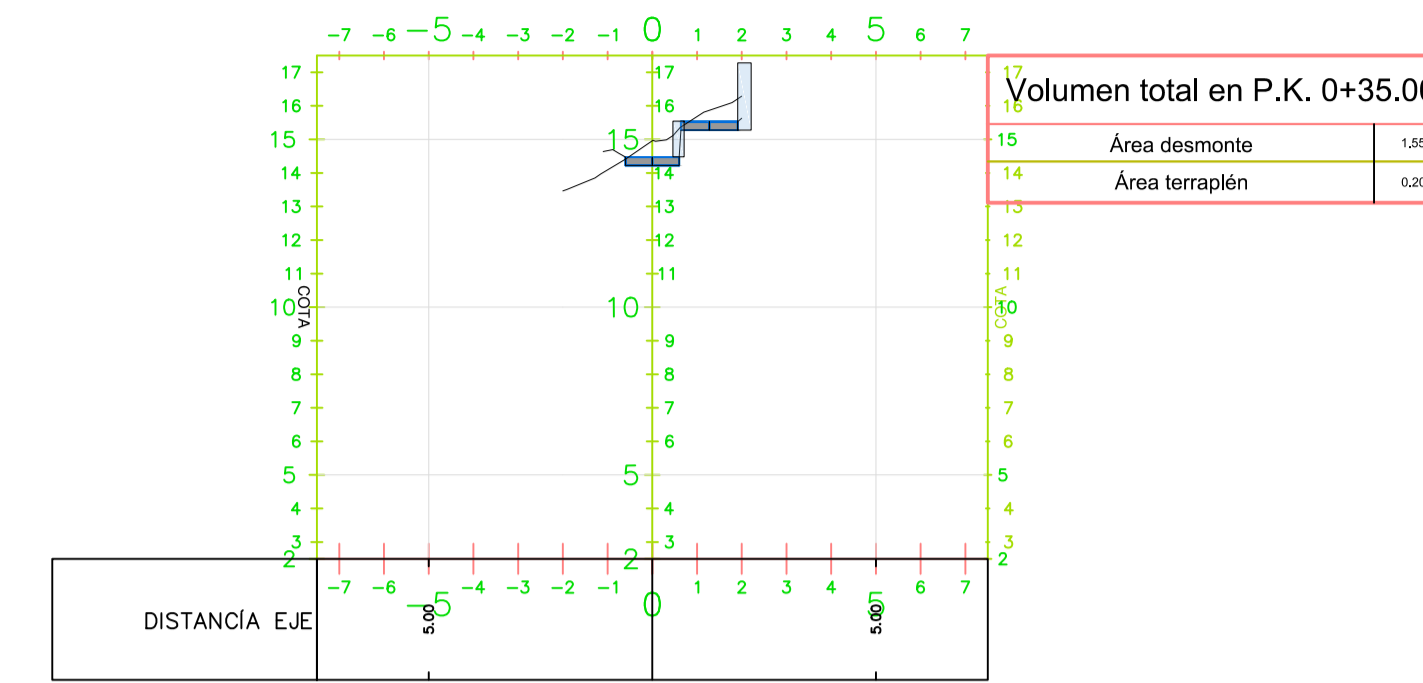


ESCALERA
0+036.00

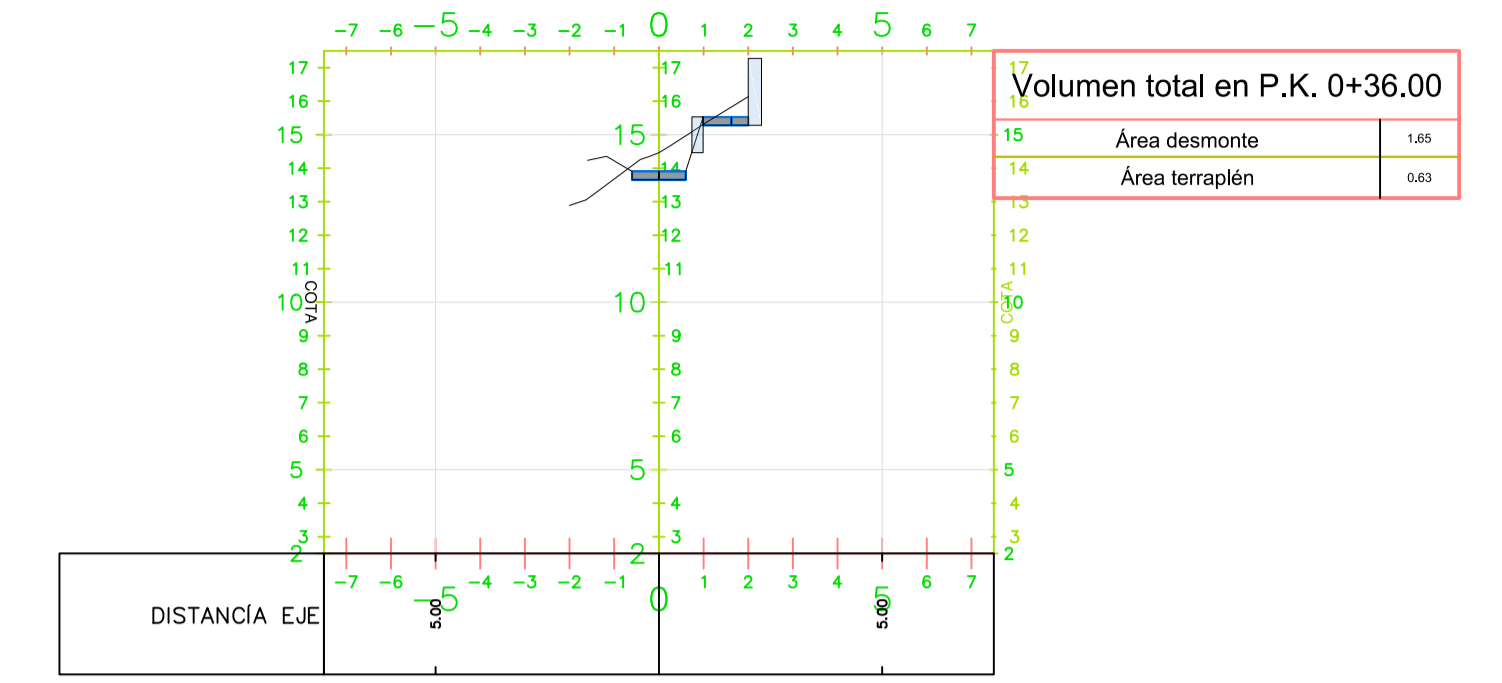


ESCALERA
0+027.00

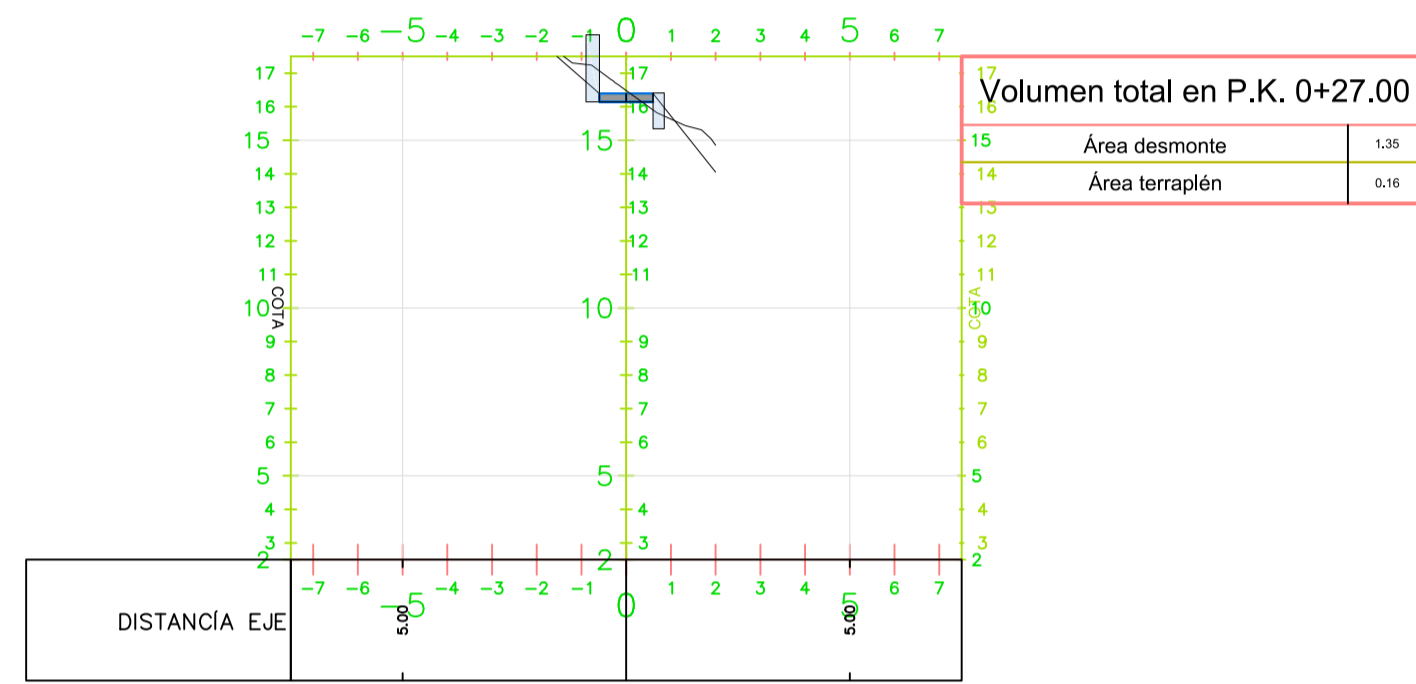


ESCALERA
0+028.00

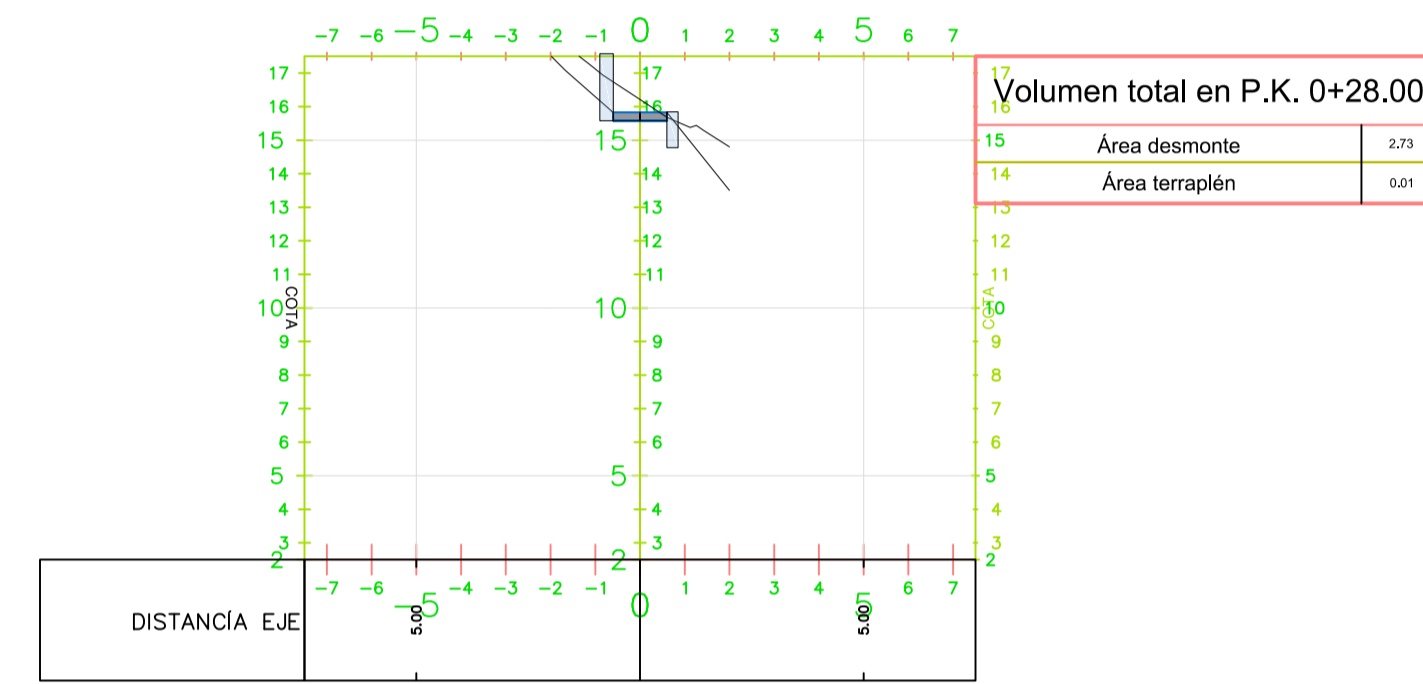


ESCALERA
0+033.00

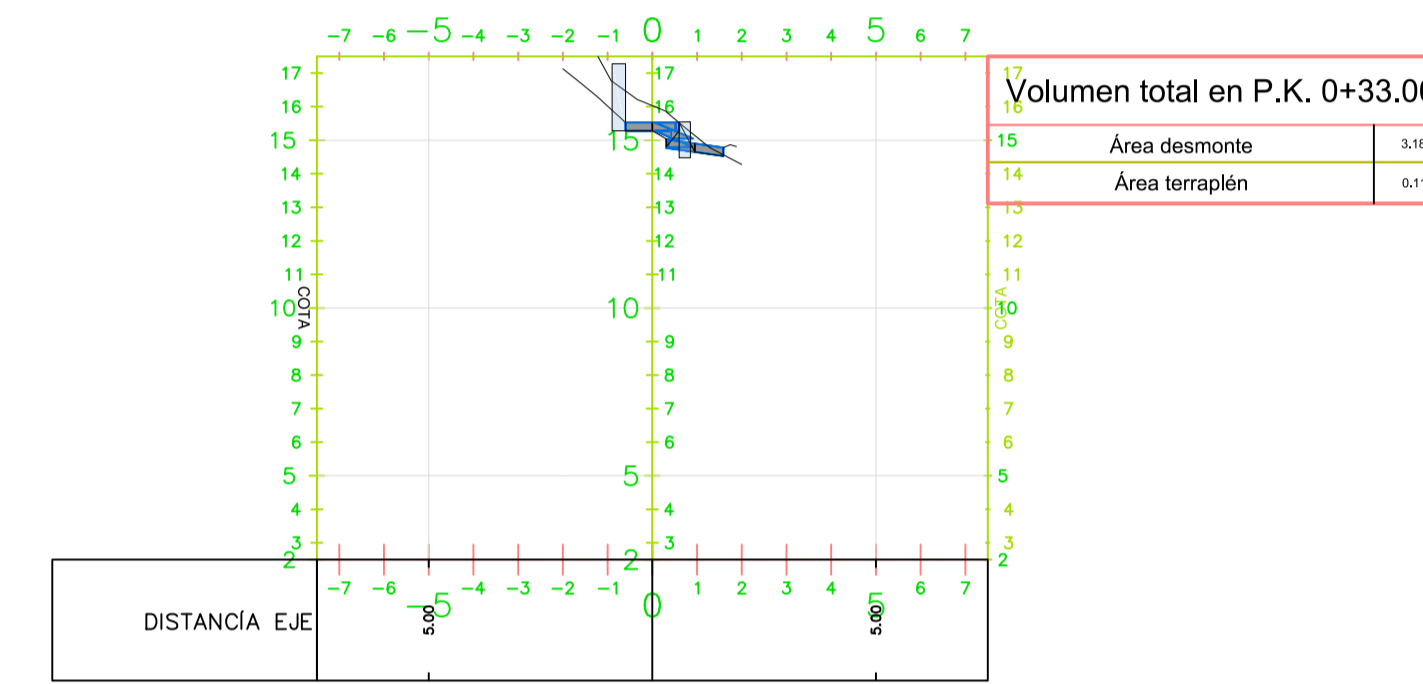


ESCALERA
0+034.00

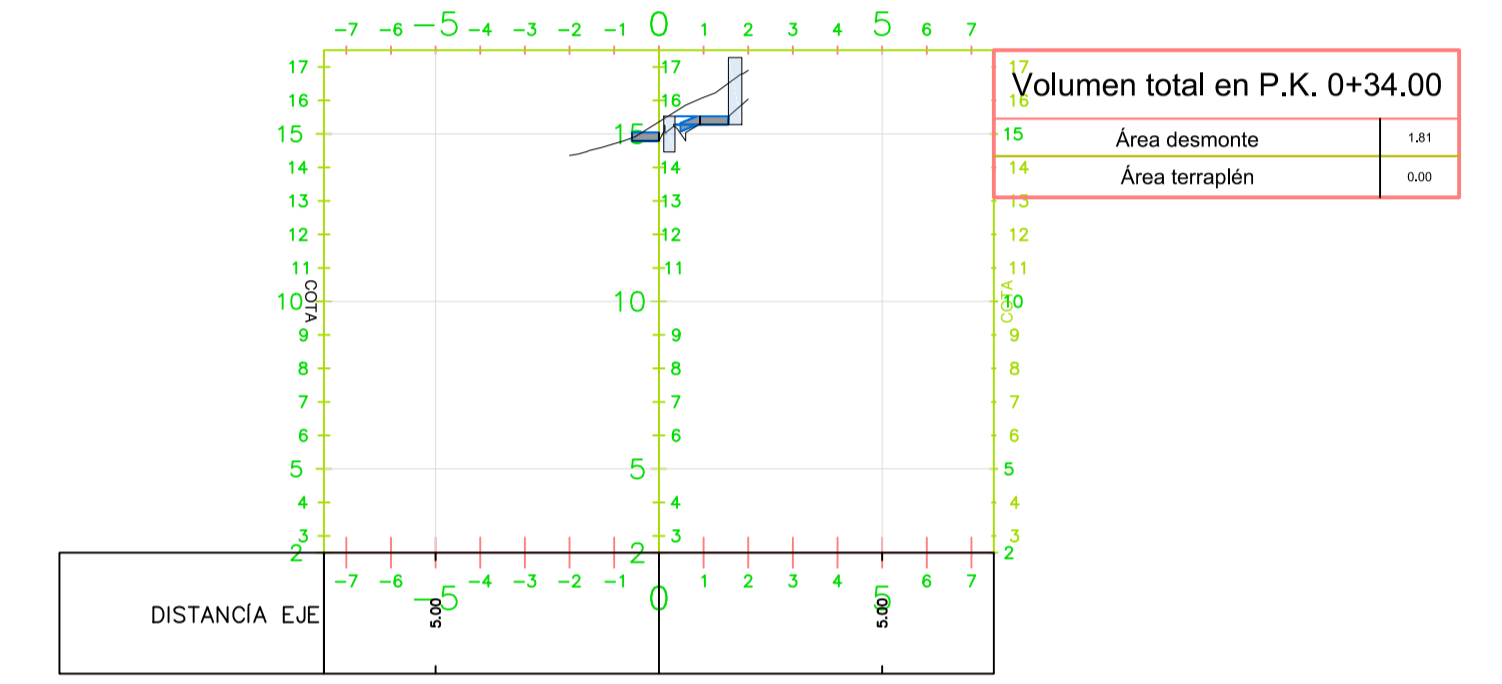


ESCALERA
0+025.00

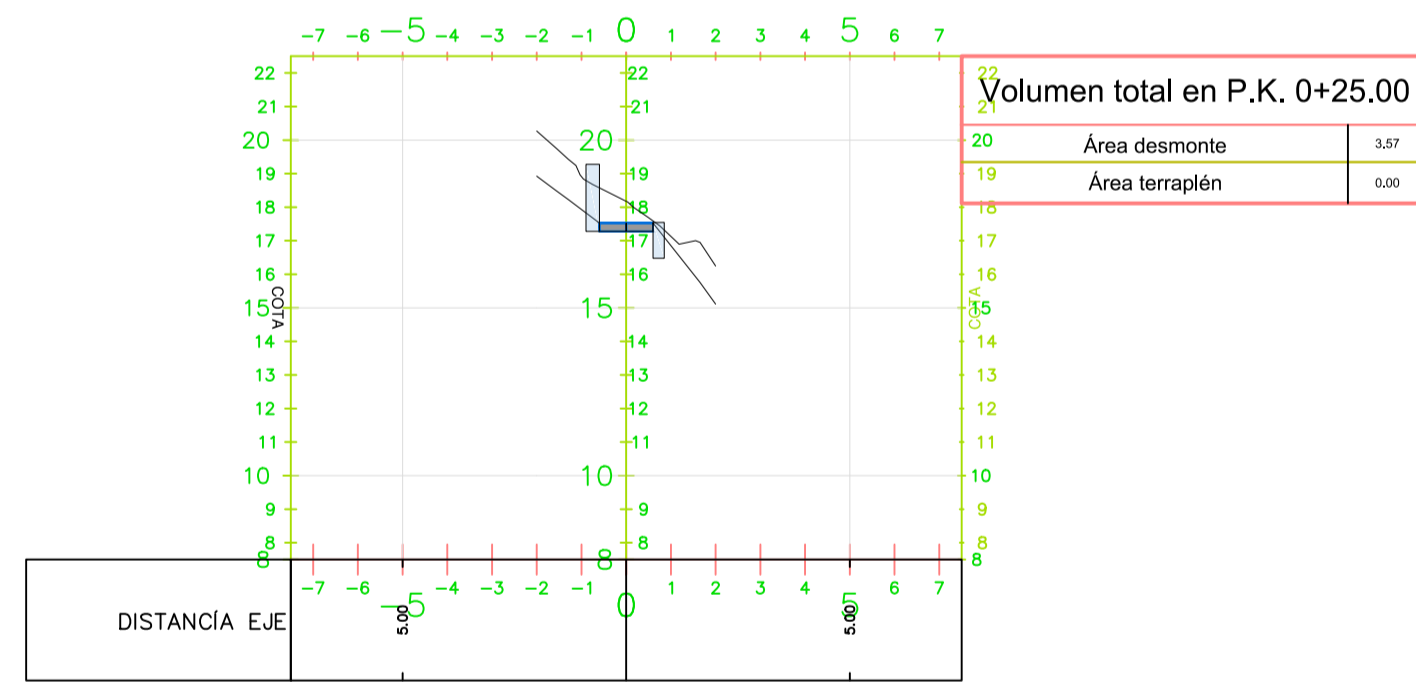


ESCALERA
0+026.00

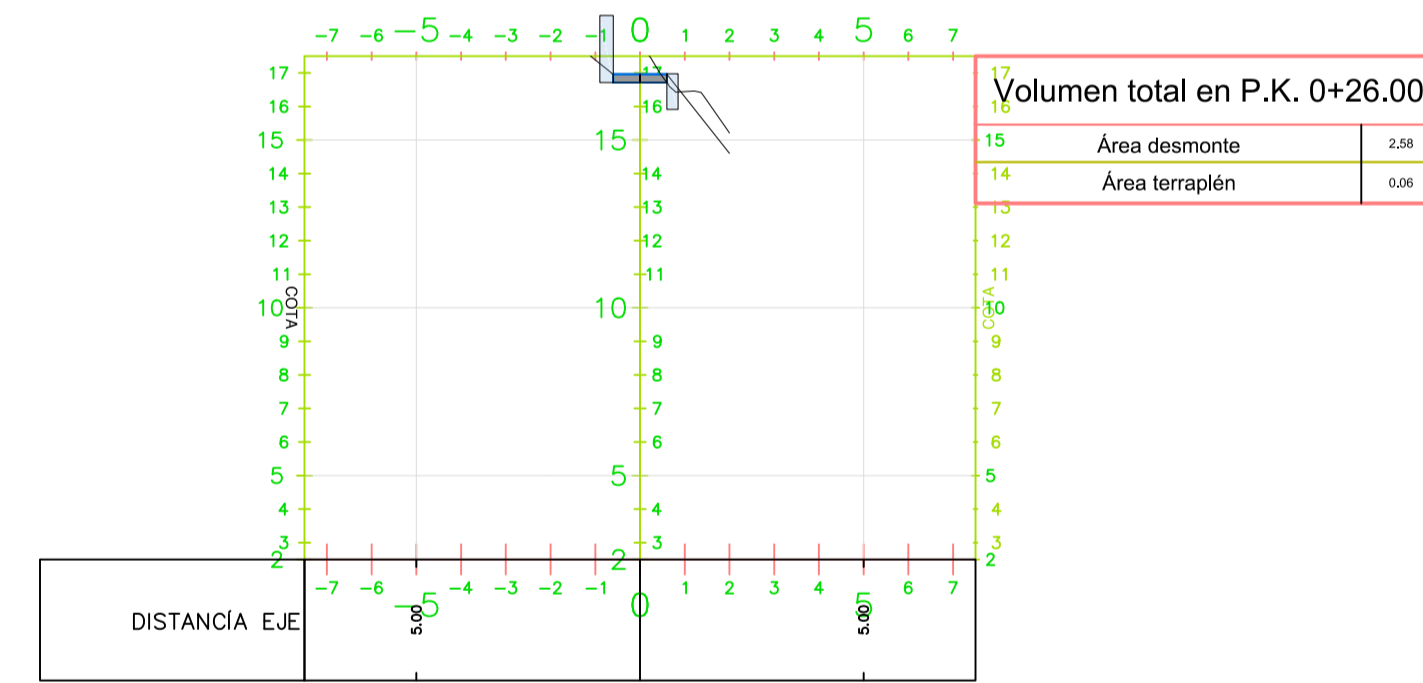

ESCALERA
0+031.00

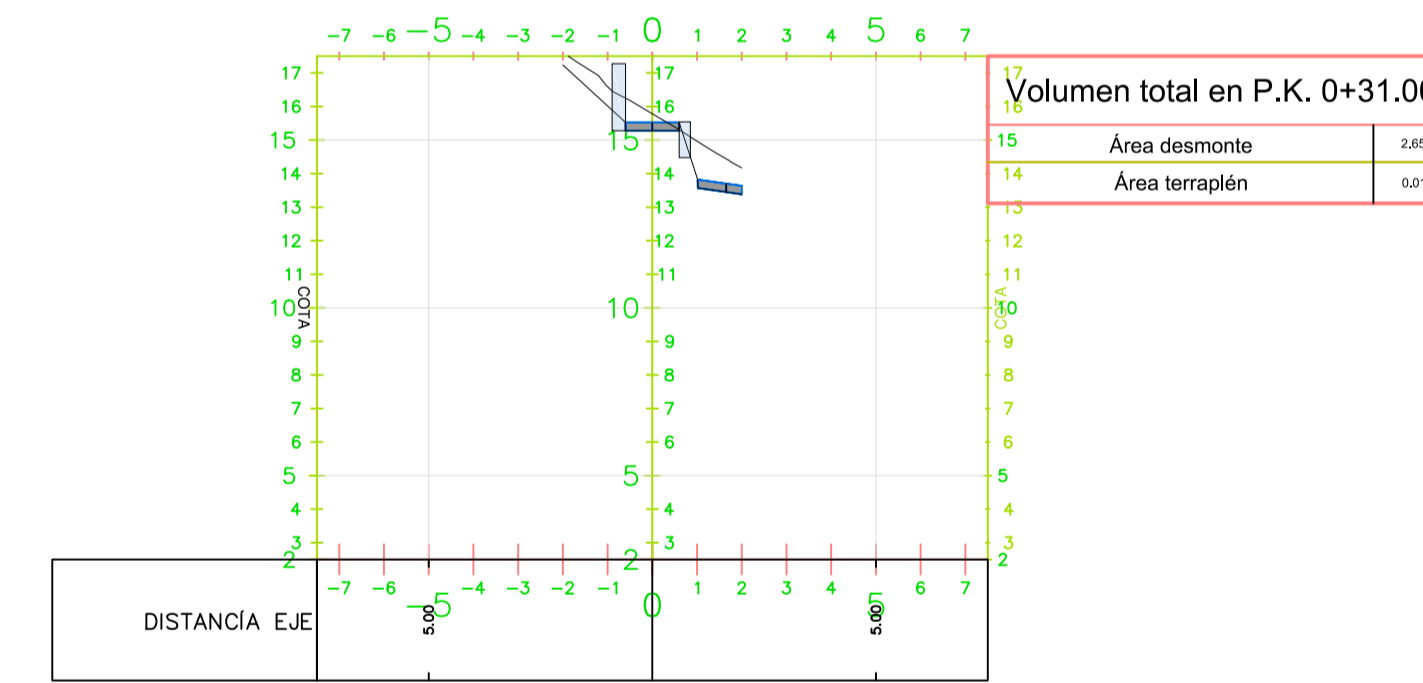

ESCALERA
0+032.00

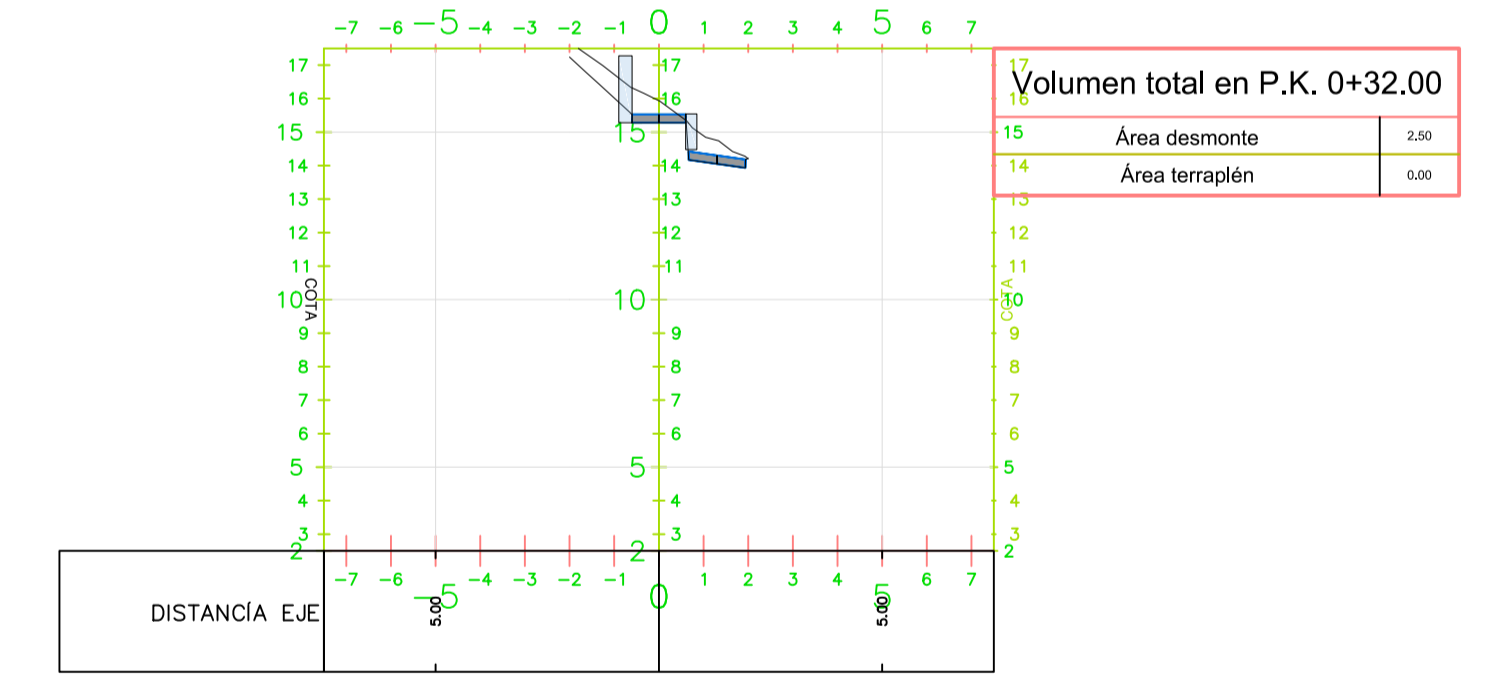

PERFILES TRANSVERSALES

1/400

 EXCMO. AYUNTAMIENTO DE LA VILLA DE LA OROTAVA OFICINA TECNICA MUNICIPAL			
TEMA	DEMOLICIÓN Y REPOSICIÓN DE ACCESO A LA PLAYA MARTINEZ ALONSO (LOS PATOS)		
SITUACION	LA OROTAVA (T.M. LA OROTAVA)		
ARQUITECTO	COMPROBADO	REFERENCIA	PLANO N°
FERNANDO HERNANDEZ GARCIA			22
TITULO	TRAMO 2	FECHA	SUSTITUYE AL
PERFILES TRANSVERSALES		ABRIL - 17	
		ESCALA/S	SUSTITUIDO POR
		S/P	