


PLANTA GENERAL
1/75

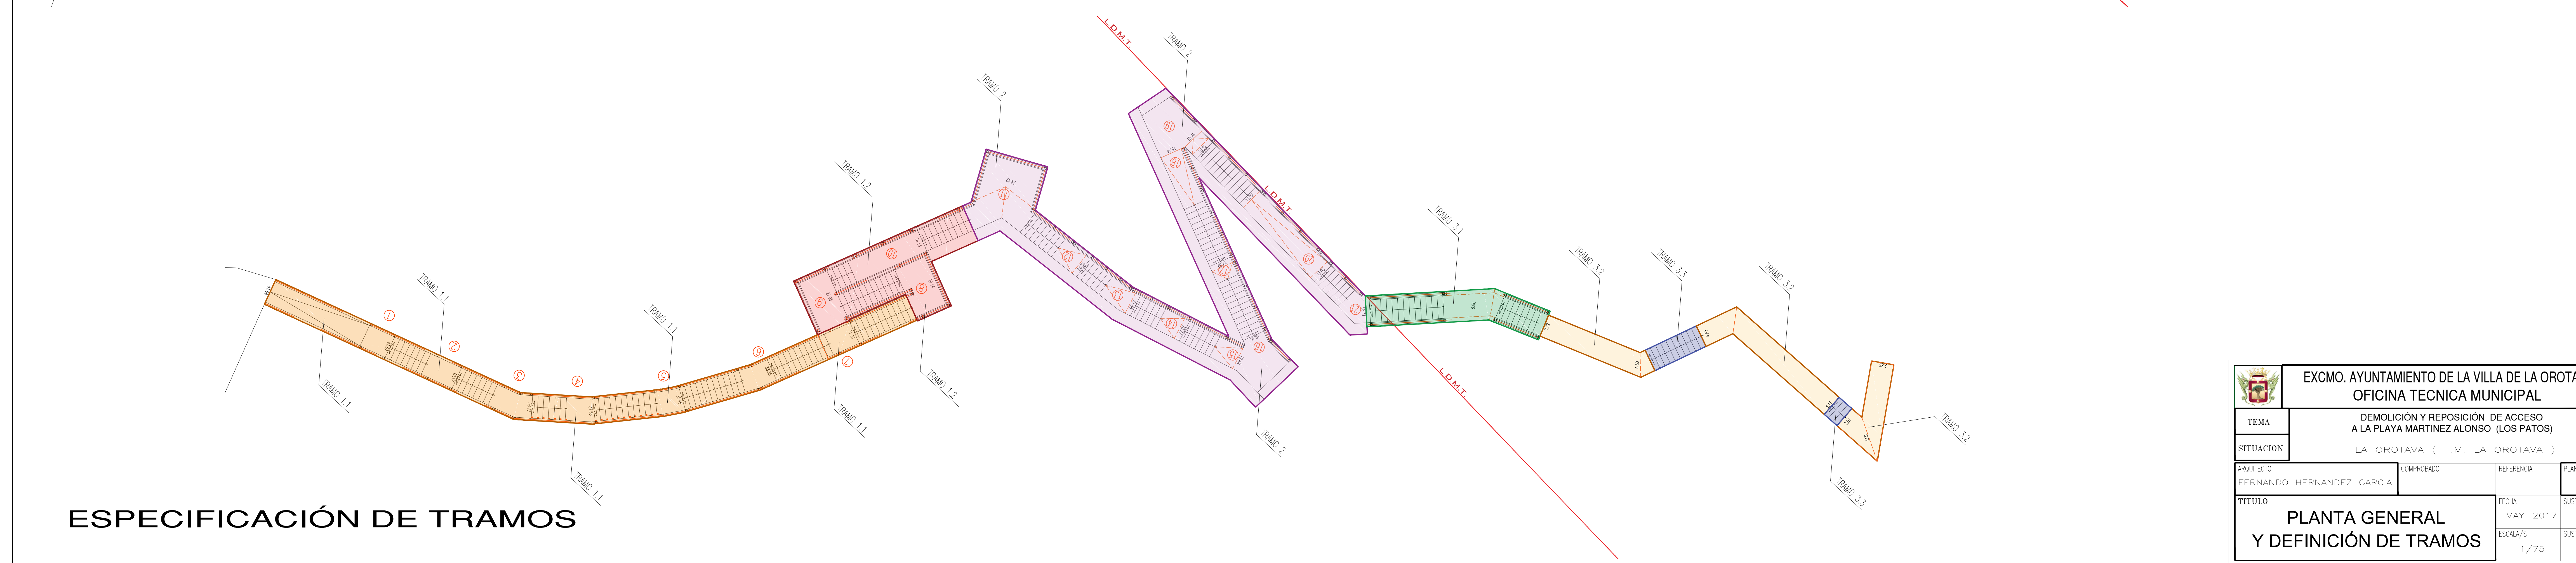

ESPECIFICACIÓN DE TRAMOS

 EXCMO. AYUNTAMIENTO DE LA VILLA DE LA OROTAVA OFICINA TECNICA MUNICIPAL			
TEMA	DEMOLICIÓN Y REPOSICIÓN DE ACCESO A LA PLAYA MARTINEZ ALONSO (LOS PATOS)		
SITUACION	LA OROTAVA (T.M. LA OROTAVA)		
ARQUITECTO	COMPROBADO	REFERENCIA	PLANO Nº
FERNANDO HERNANDEZ GARCIA			6
TITULO		FECHA	SUSTITUYE AL
PLANTA GENERAL Y DEFINICIÓN DE TRAMOS		MAY-2017	
		ESCALA/S	SUSTITUIDO POR
		1/75	