



PLANTA ABATIDA TRAMO 02

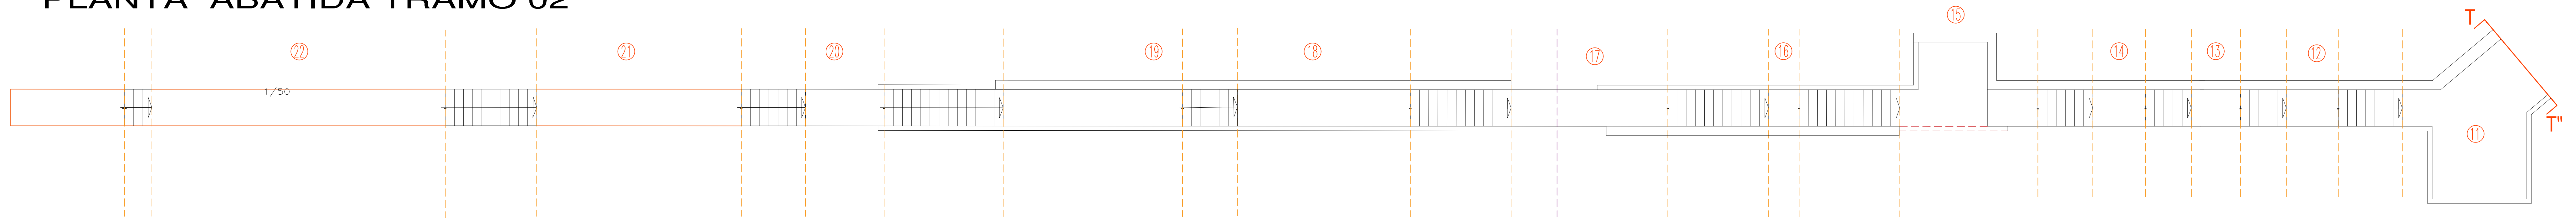

PLANTA ABATIDA TRAMO 2 y 3


1/75

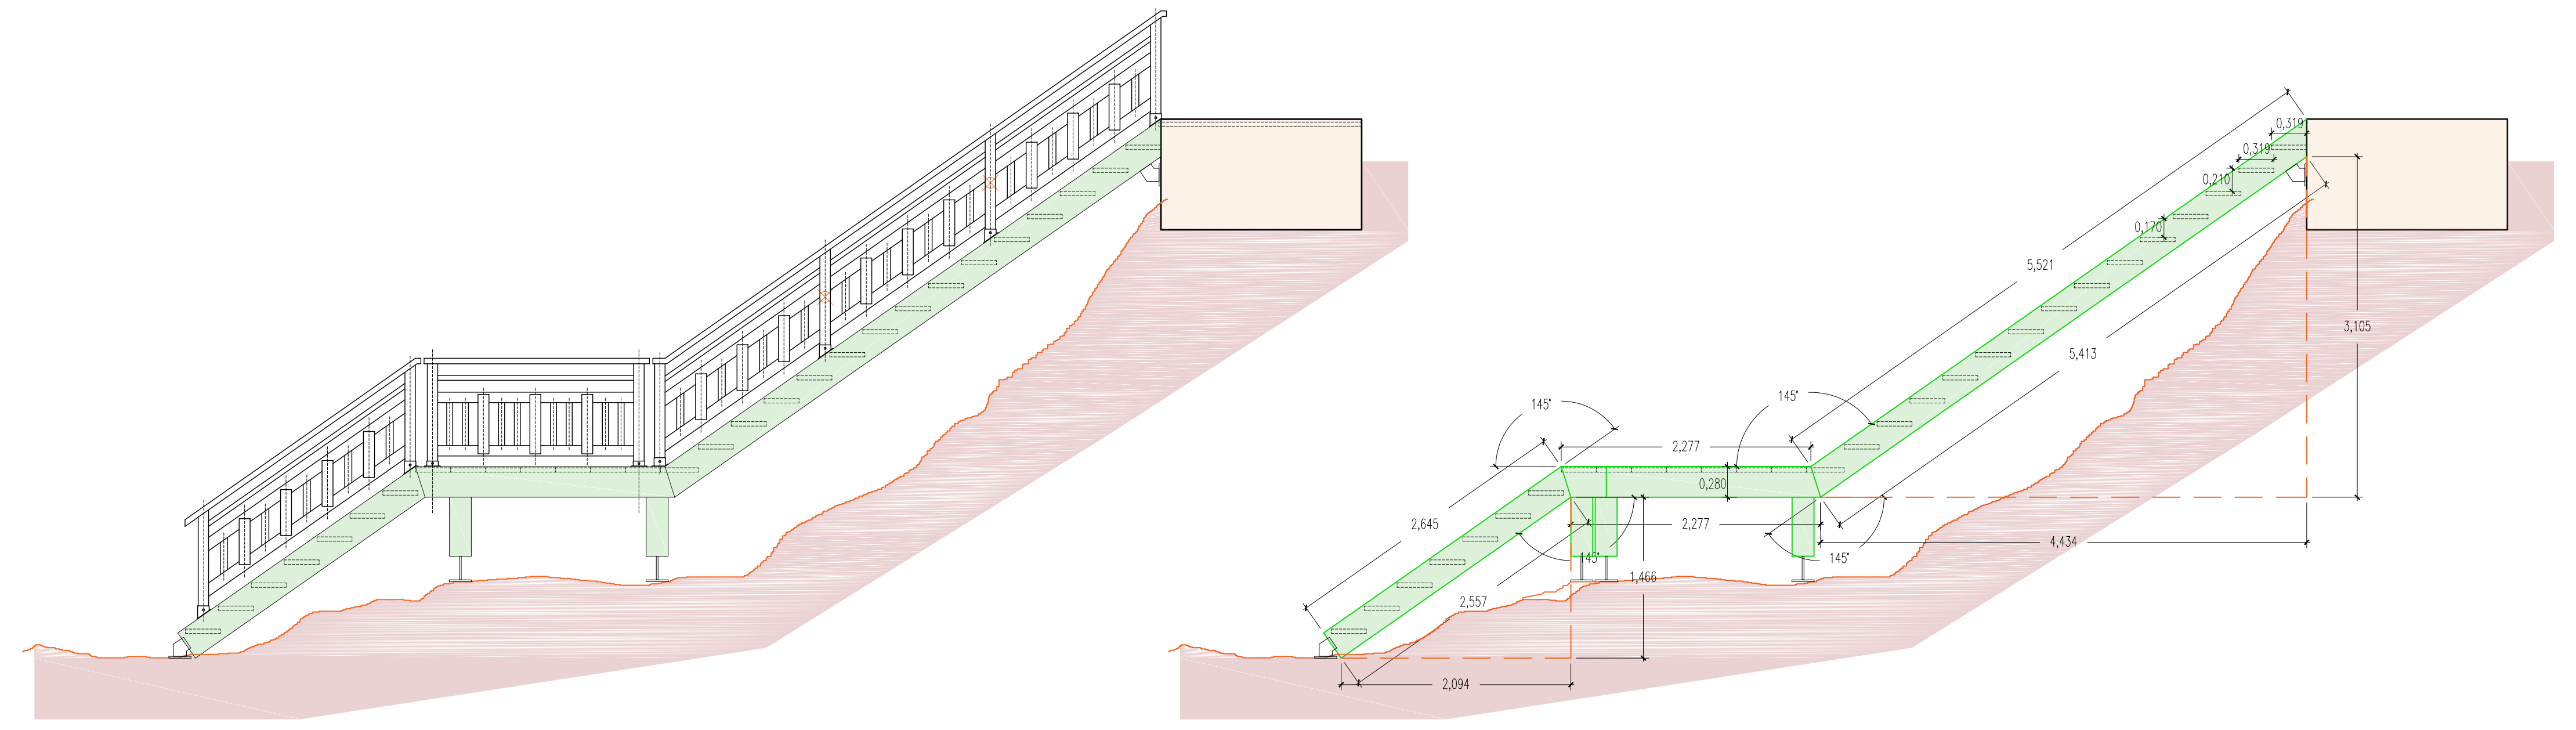

ALZADO ABATIDO TRAMO 3

1/40

DESLINDE
MARÍTIMO
TERRESTRE

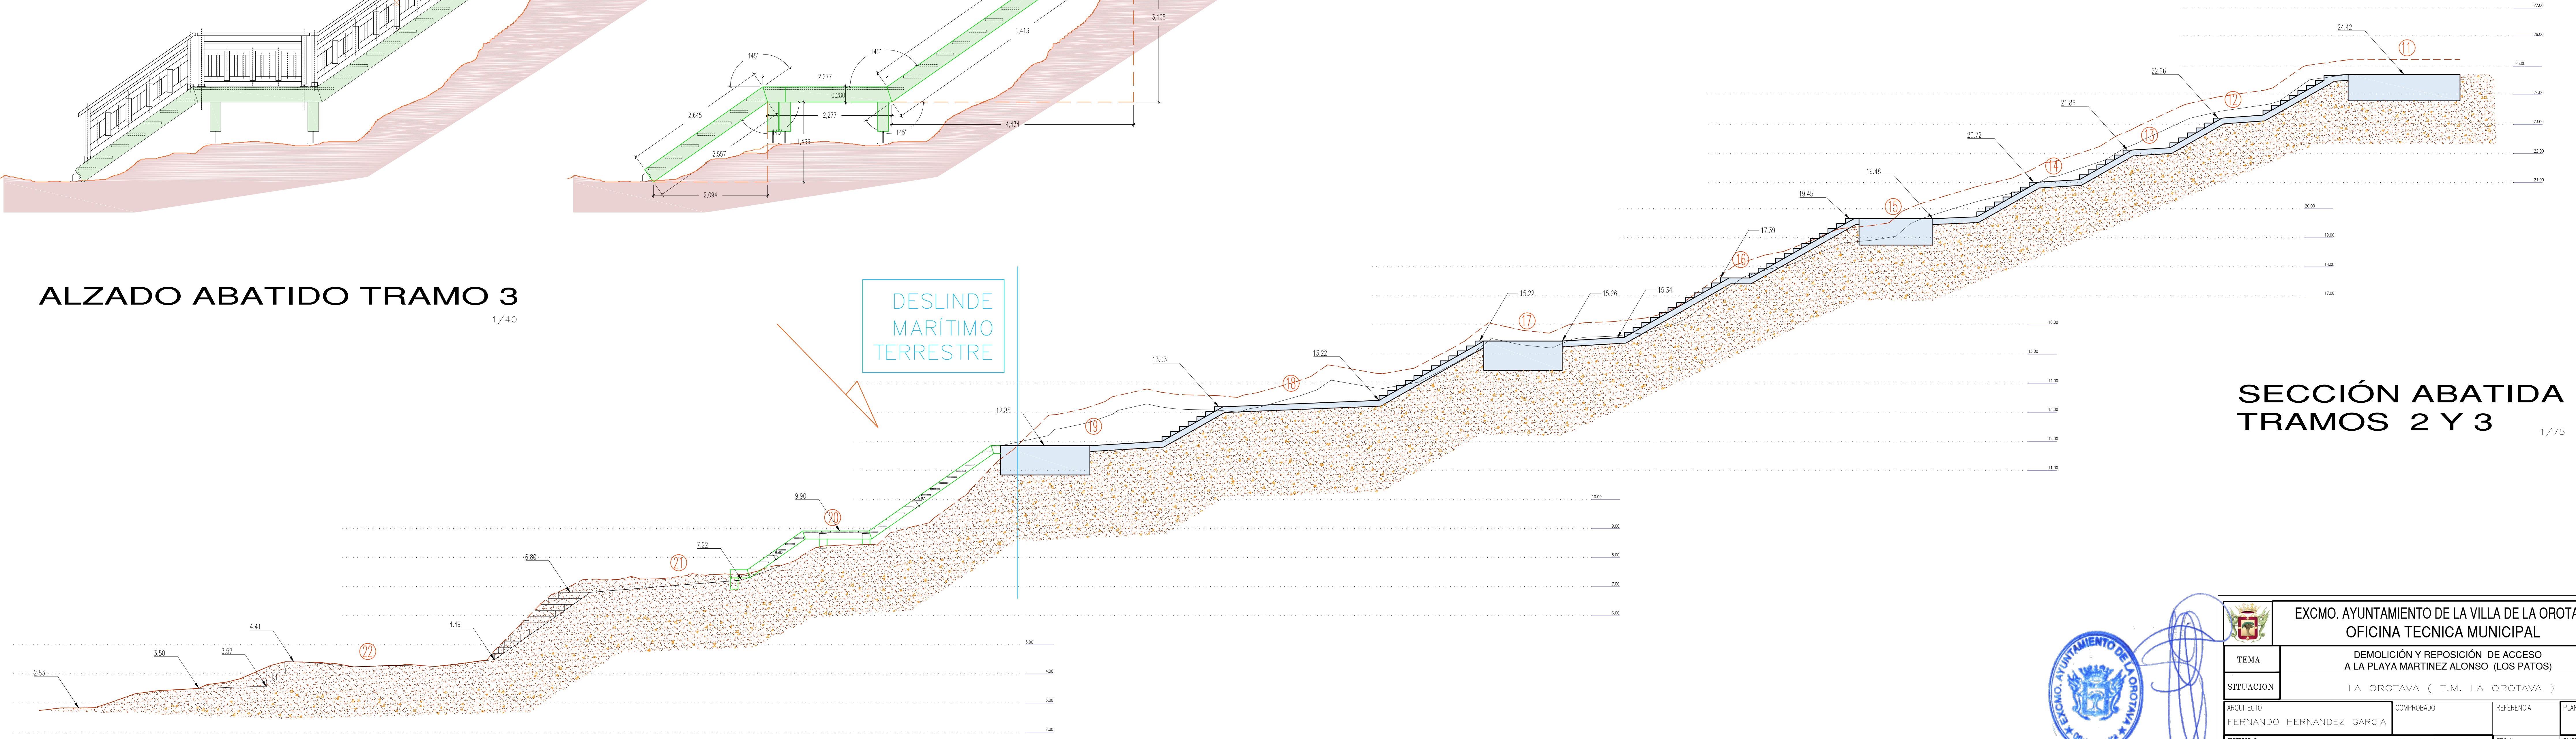

SECCIÓN ABATIDA TRAMOS 2 Y 3

1/75



EXCMO. AYUNTAMIENTO DE LA VILLA DE LA OROTAVA OFICINA TÉCNICA MUNICIPAL			
TEMA	DEMOLICIÓN Y REPOSICIÓN DE ACCESO A LA PLAYA MARTINEZ ALONSO (LOS PATOS)		
SITUACION	LA OROTAVA (T.M. LA OROTAVA)		
ARQUITECTO	COMPROBADO	REFERENCIA	PLANO Nº
FERNANDO HERNANDEZ GARCIA			8
TITULO	TRAMO 2 Y 3	FECHA	SUSTITUYE AL
ALZADO Y SECCION ABATIDOS		MAY-2017	
TRAMOS 2 y 3		ESCALA/S	SUSTITUIDO POR
		S/P	