



Perfil Longitudinal: Alineación_(15)
Escalas - V: 150 H:150

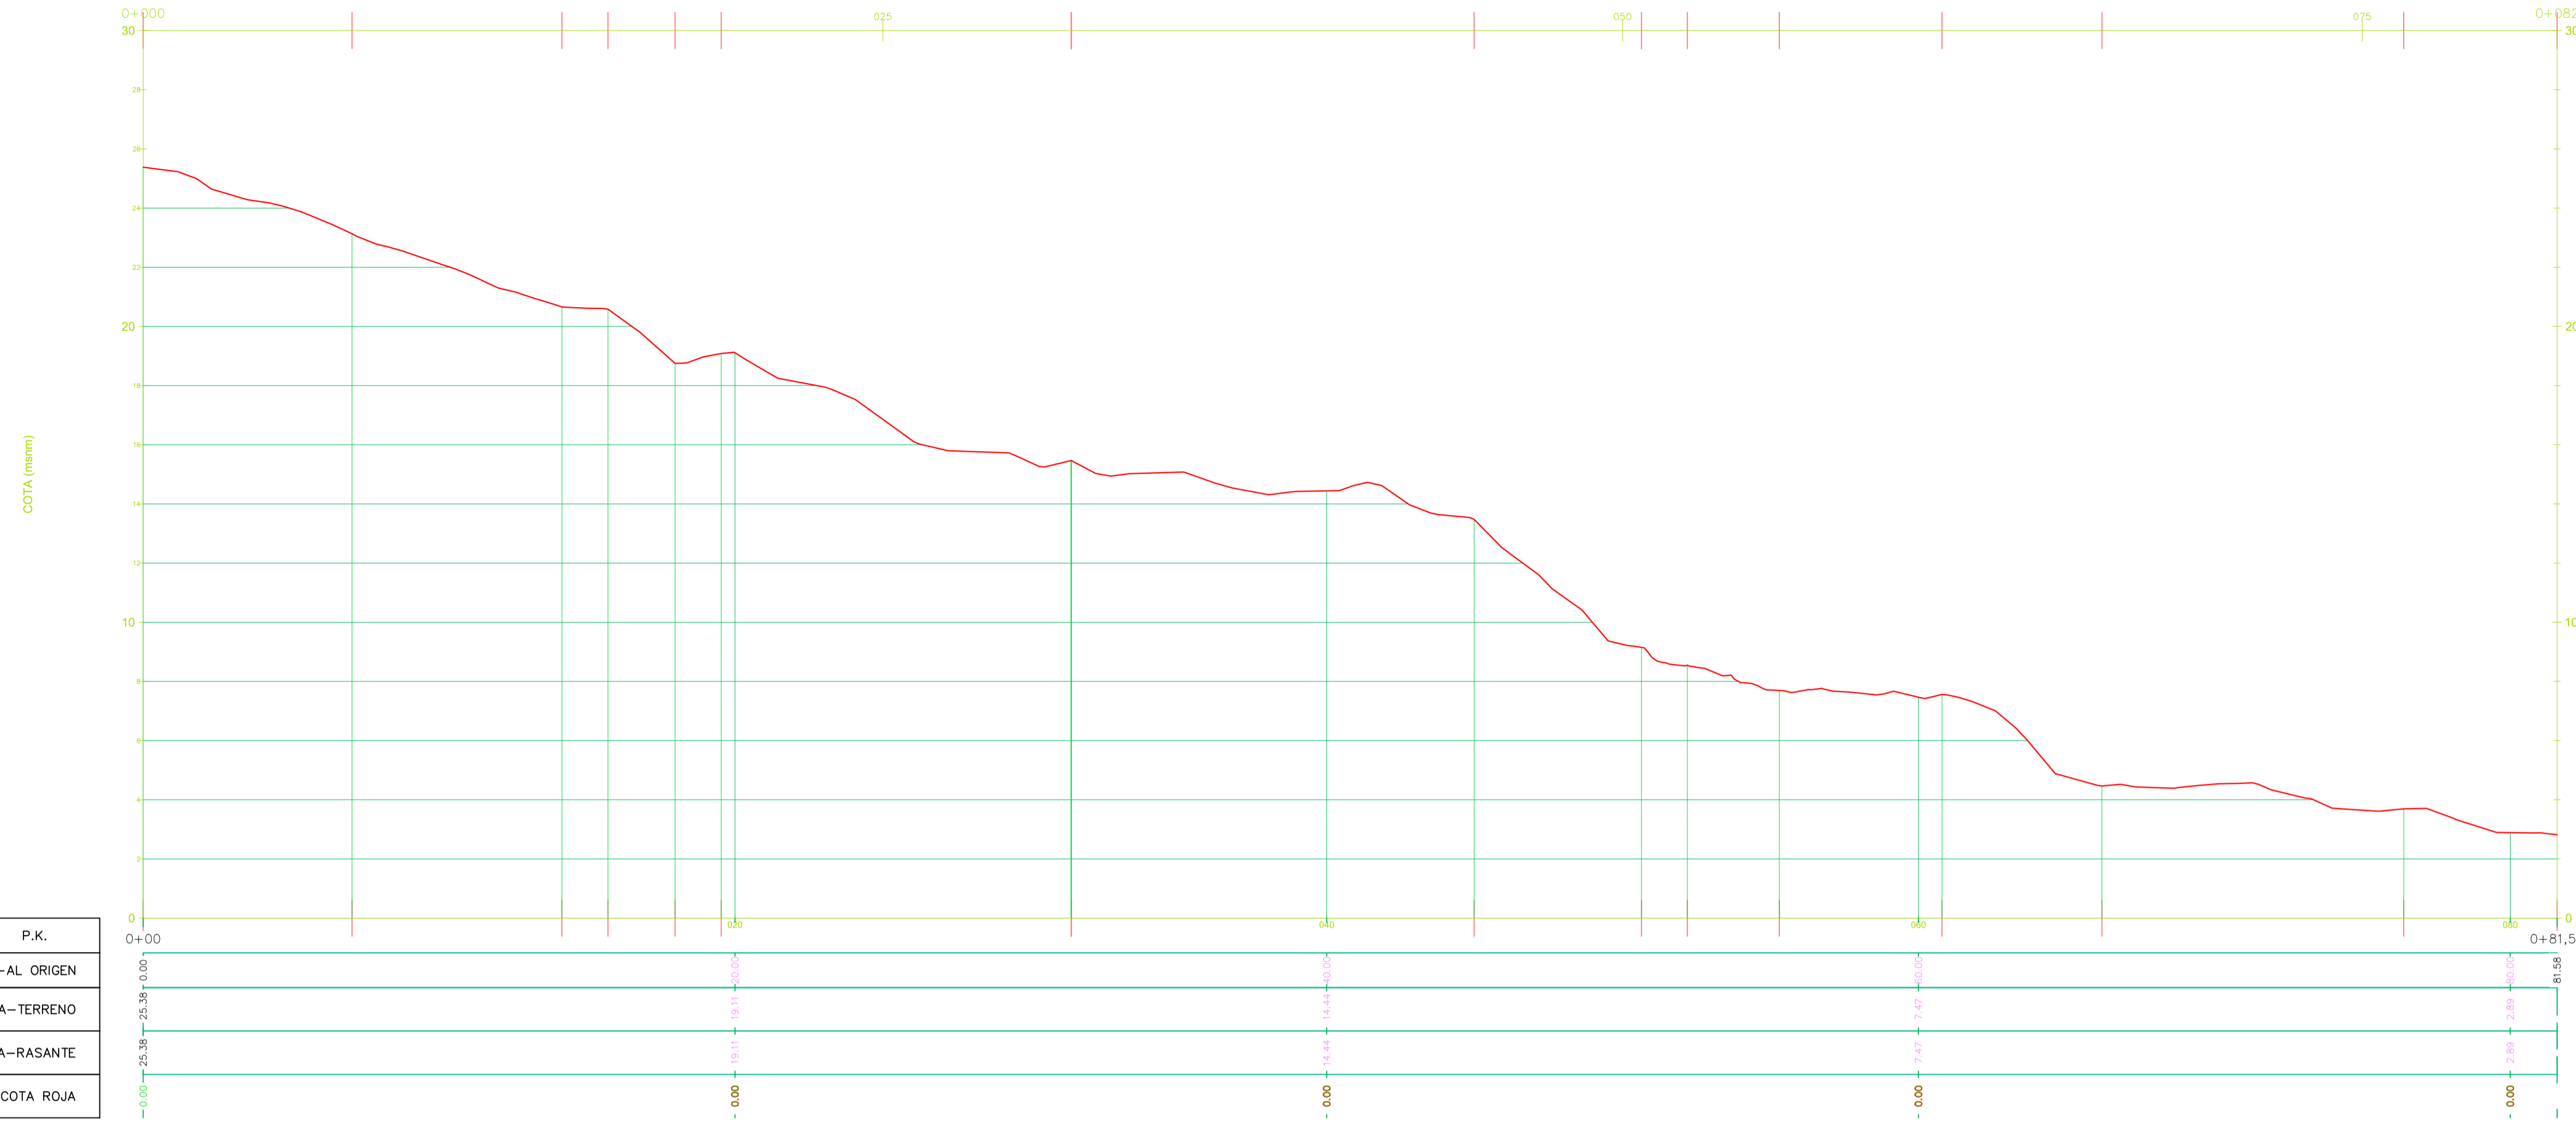

Perfil Longitudinal: DPMT
Escalas - V: 150 H:150

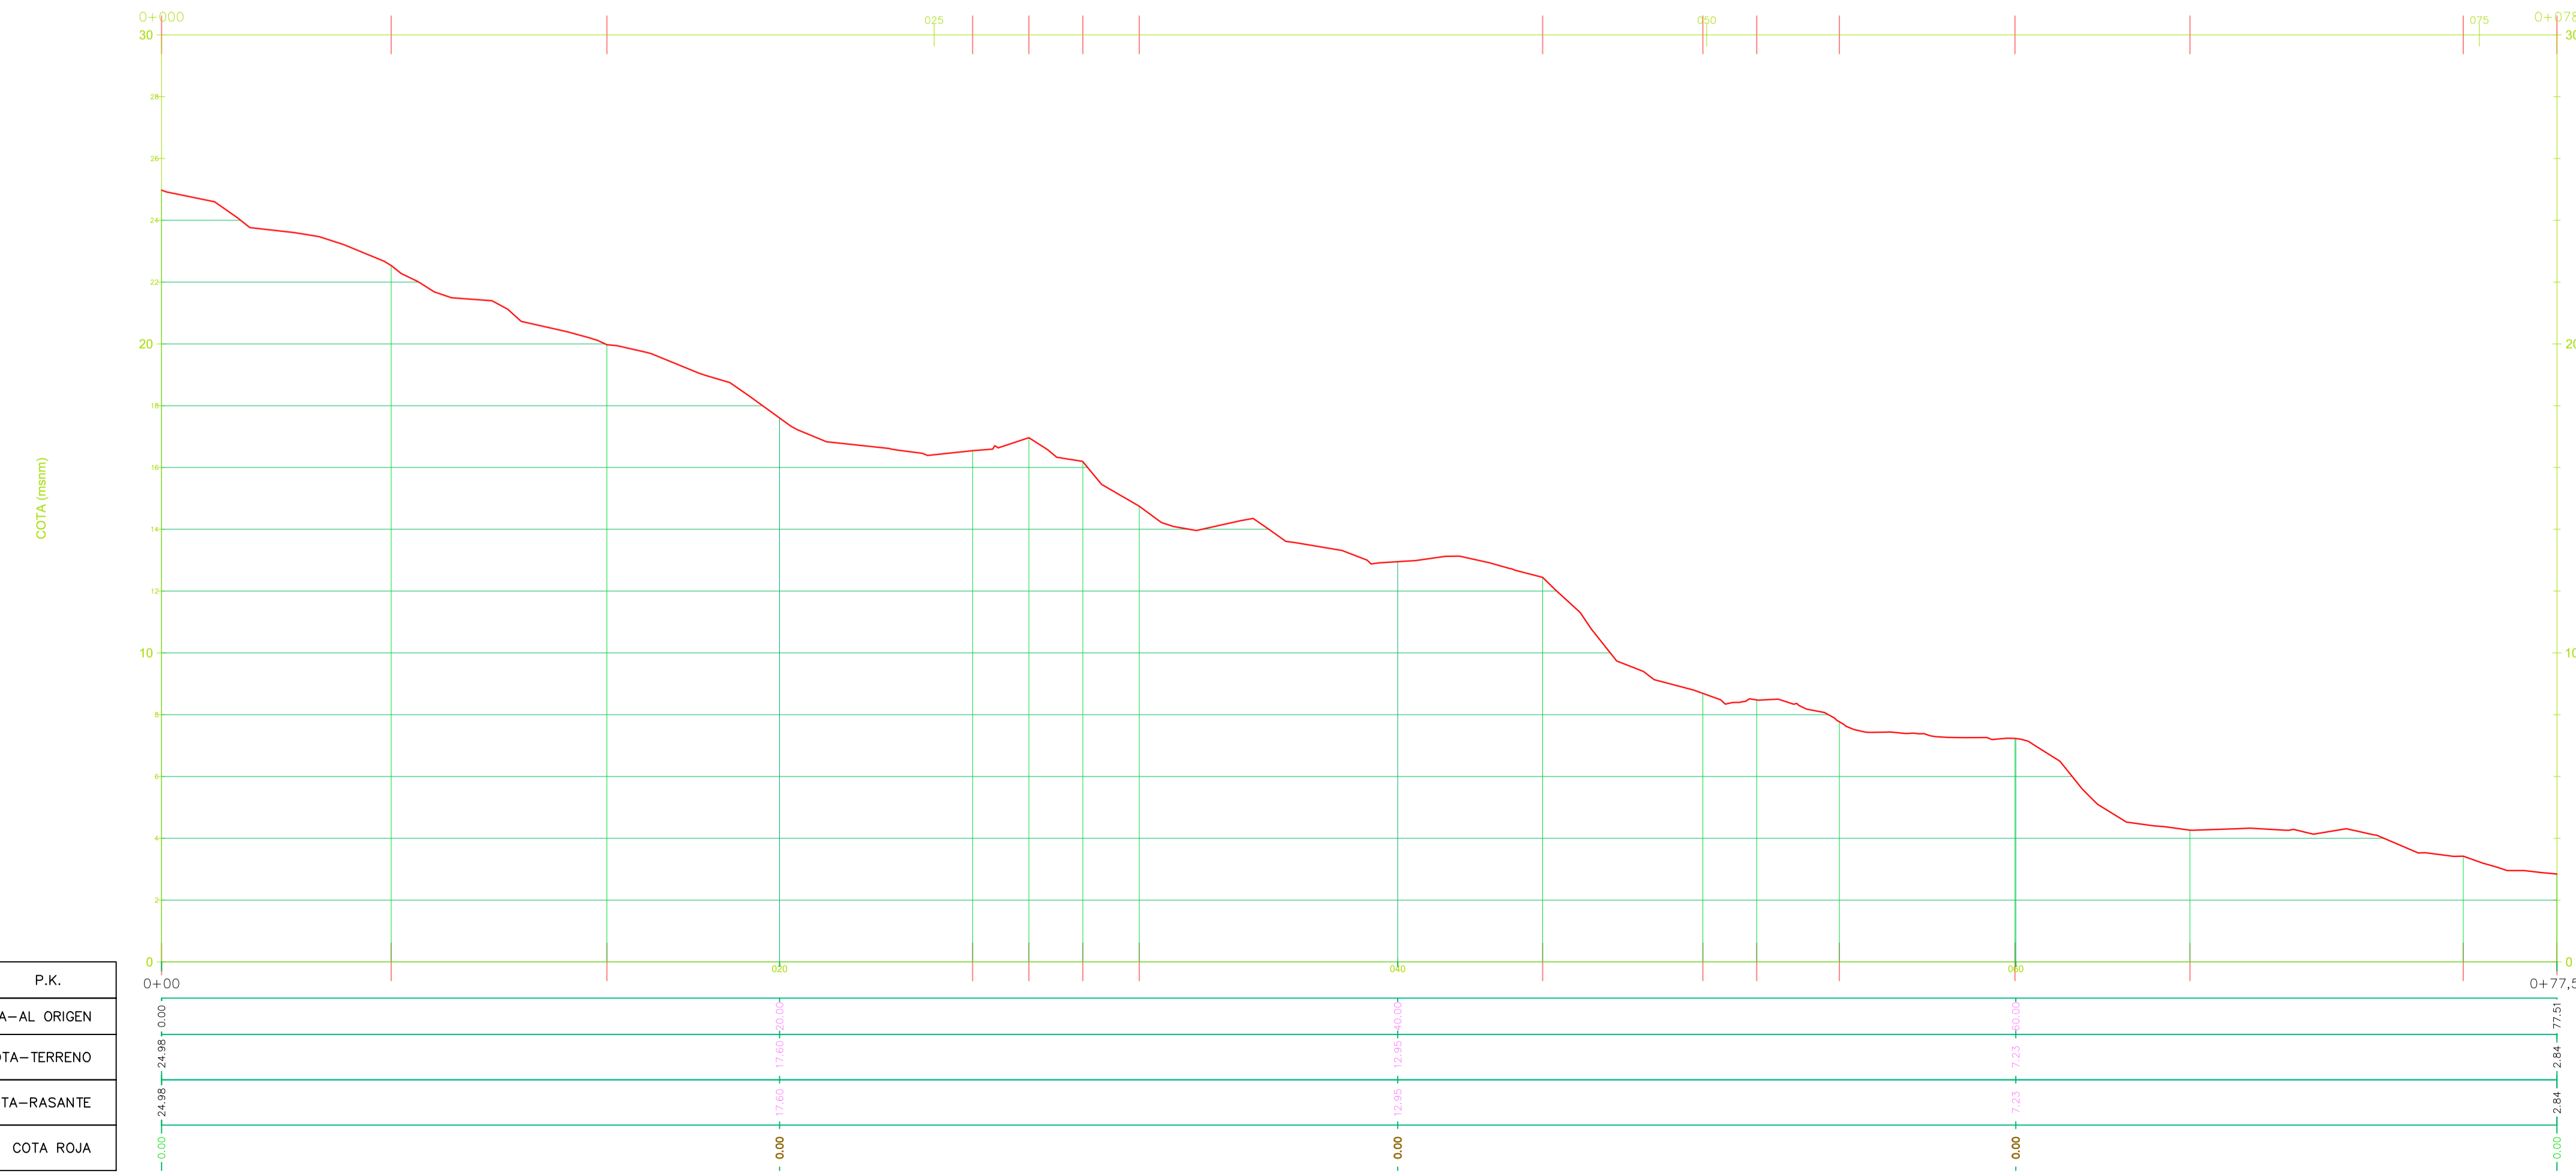

EXCMO. AYUNTAMIENTO DE LA VILLA DE LA OROTAVA OFICINA TECNICA MUNICIPAL			
TEMA	DEMOLICIÓN Y REPOSICIÓN DE ACCESO A LA PLAYA MARTINEZ ALONSO (LOS PATOS)		
SITUACION	LA OROTAVA (T.M. LA OROTAVA)		
ARQUITECTO	COMPROBADO	REFERENCIA	PLANO N°
FERNANDO HERNANDEZ GARCIA			18
TITULO	TRAMO 2	FECHA	SUSTITUYE AL
PERFILES LONGITUDINALES DERECHO -IZQUIERDO		ABRIL-17	
		ESCALA/S	SUSTITUIDO POR
		S/P	